

日時：令和6年12月5日 午後6時00分
場所：沼津東高等学校 香陵記念館1階ホール

沼津東高等学校老朽化対策事業説明会

次 第

- 1 挨拶
- 2 事業概要説明
- 3 工事概要説明（駐輪場新築工事等）
- 4 質疑応答

沼津東高等学校老朽化対策事業

(教育委員会教育施設課)

1 概要

校舎の老朽化対策のため、現在、管理棟が建てられている場所に新校舎（管理棟/普通教室棟/特別教室棟の3棟合築）を建築する。

管理棟を解体するため、解体工事着手前に仮設校舎を設置する。

2 建物等概要

(1) 解体建物

建物名称	構造	延べ床面積	建設年度（経過年）
管理棟	R C造2階建て	1,789 m ²	1967（築57年）
普通教室棟	R C造3階建て	3,787 m ²	1967（築57年）
特別教室棟	R C造3階建て	2,727 m ²	1967（築57年）

(2) 仮設建物（新校舎完成後に撤去）

建物名称	構造	延べ床面積	建設年度
管理棟	軽量鉄骨造2階建て	1,564 m ²	2025
渡り廊下棟	軽量鉄骨造1階建て	38 m ²	2025

(3) 新築建物


建物名称	構造	延べ床面積	建設年度
新校舎	S造4階建て	約7,500 m ²	2028
渡り廊下	S造1階建て	約370 m ²	2028
駐輪場	S造1階建て	約364 m ²	2025

3 事業スケジュール


(1) 行程

	内容	工事時期（予定）
STEP 1	駐輪場 新築	令和6年12月～令和7年5月
	仮設校舎 設置	令和7年3月～令和7年7月
STEP 2	管理棟 解体	令和7年9月～令和8年9月
STEP 3	新校舎 新築	令和8年10月～令和10年7月
STEP 4	旧校舎（普通教室/特別教室棟）解体	令和10年9月～令和11年8月
STEP 5	渡り廊下新築 / 外構工事等	令和11年8月～令和12年10月


(2) スケジュール表

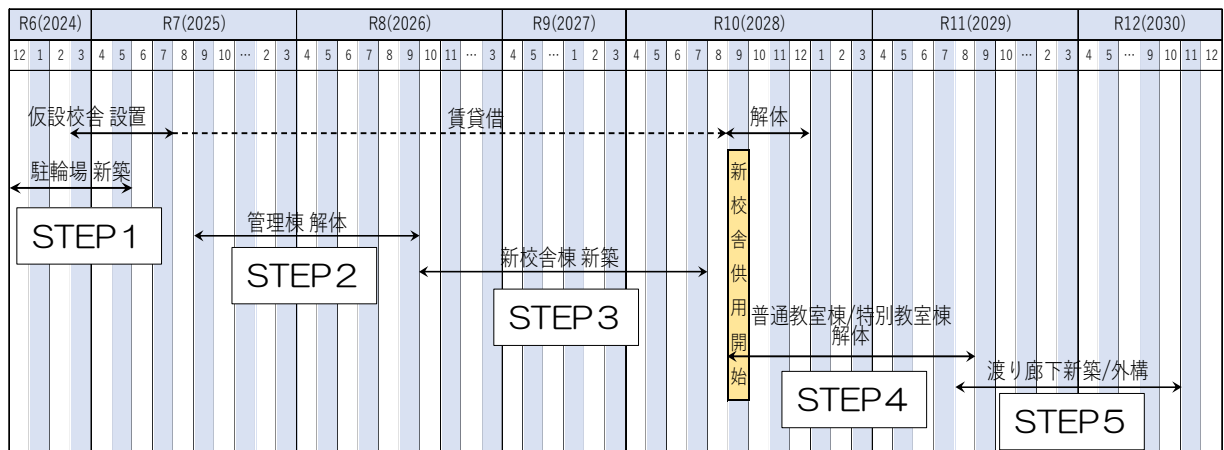


■ 現況

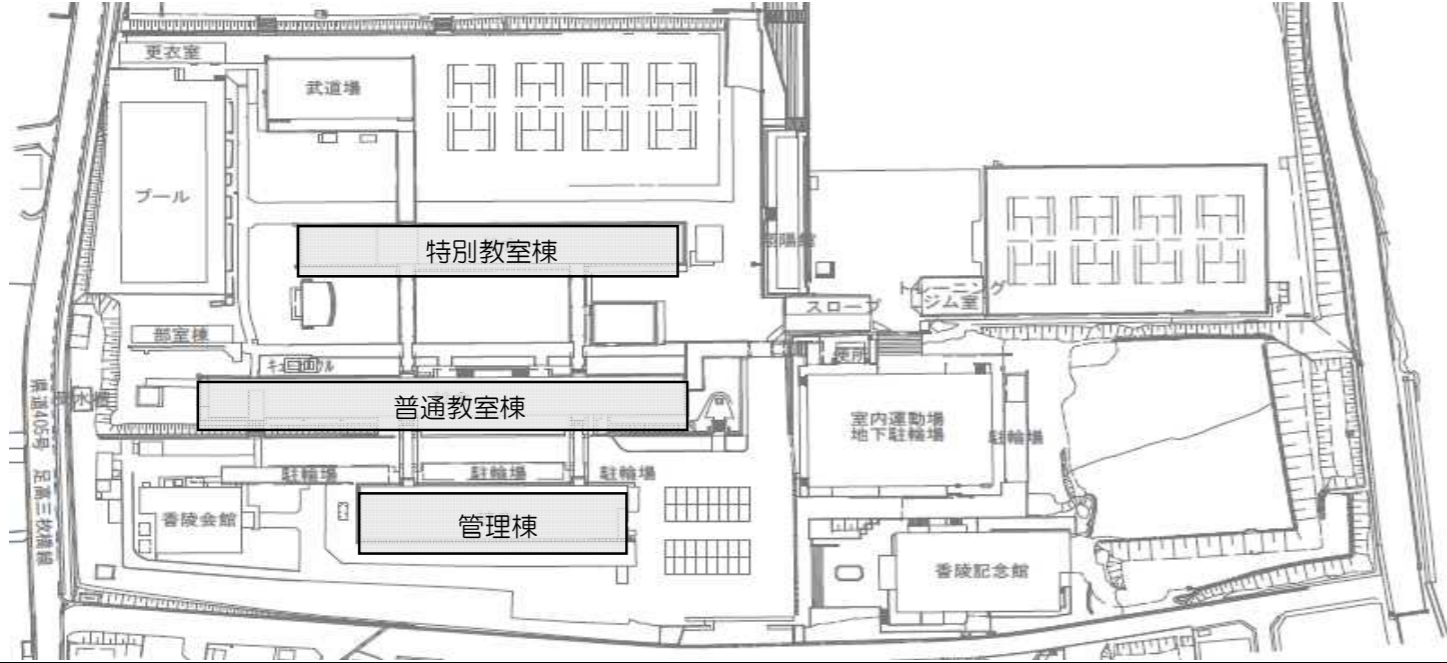


■ STEP1 (令和7年2月~令和7年7月) 駐輪場新築 / 仮設校舎設置

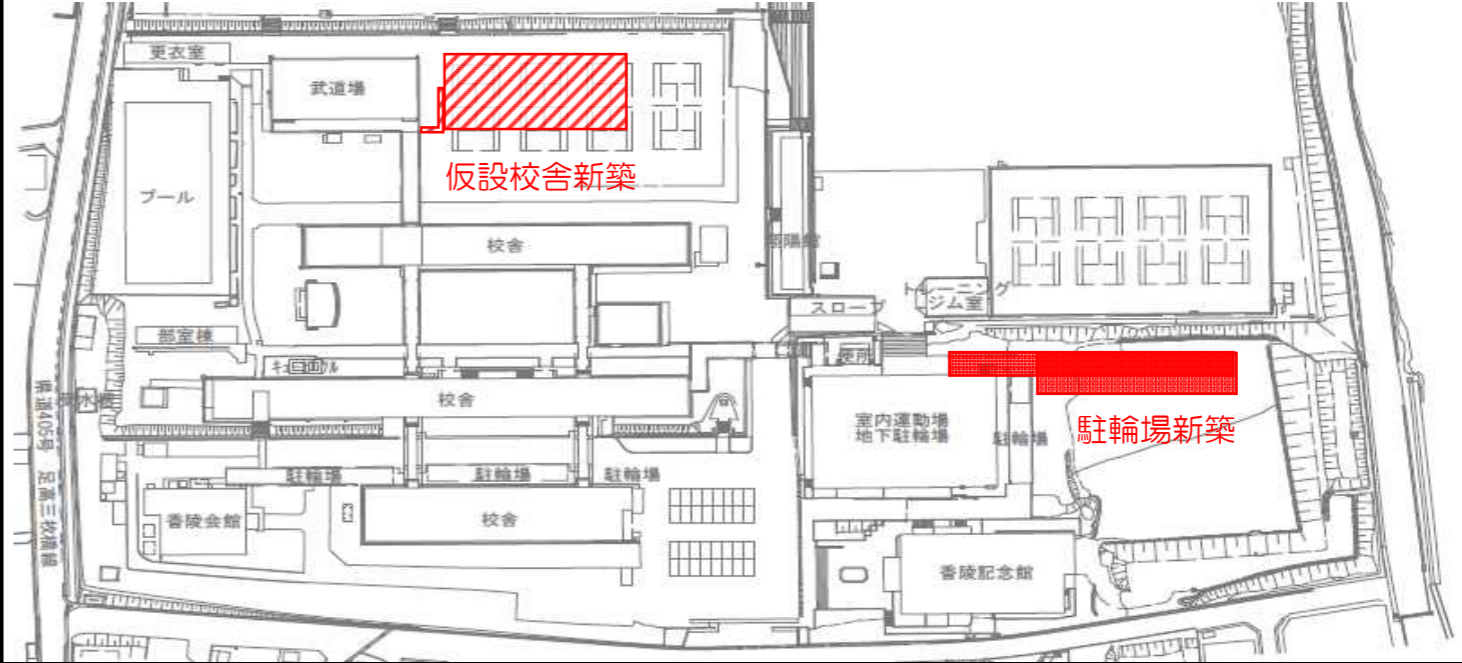


■ STEP2 (令和7年9月~令和8年9月) 管理棟 解体

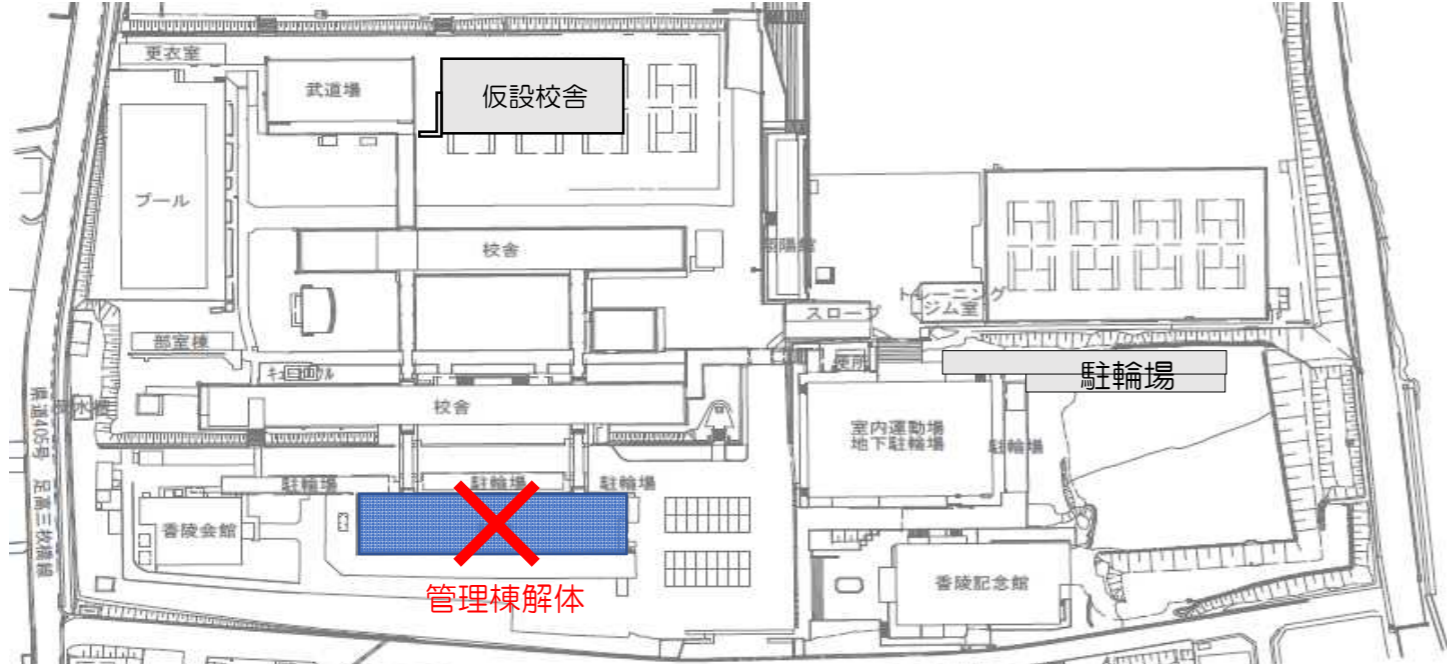


■ STEP3 (令和8年10月~令和10年7月) 新校舎 新築

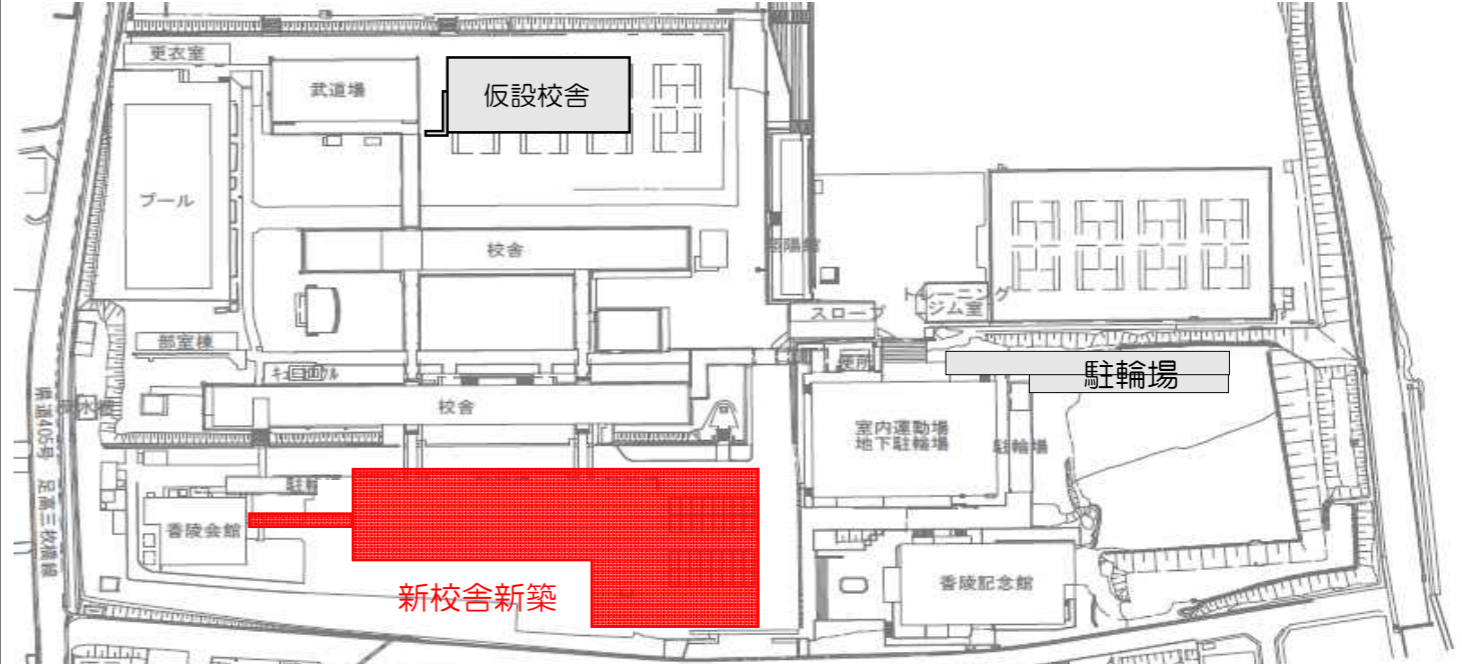

■ STEP4 (令和10年9月~令和11年8月) 旧校舎(普通教室/特別教室棟) 解体

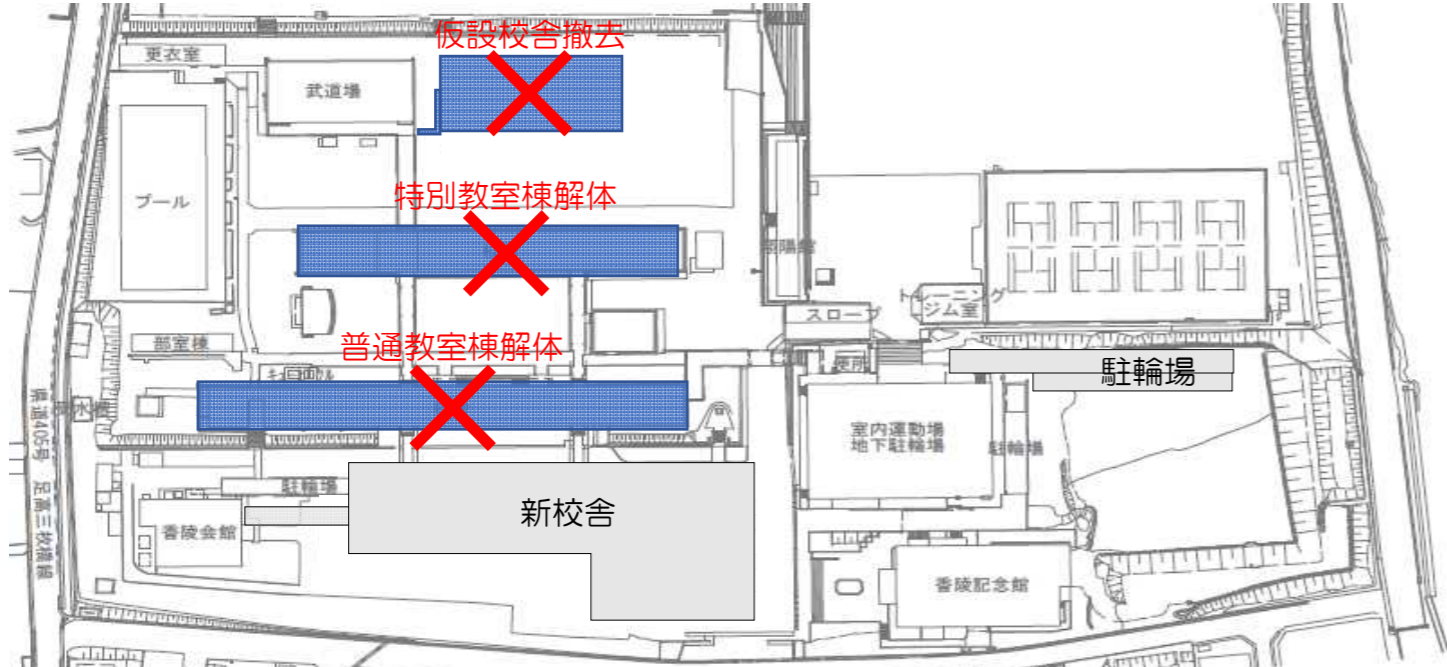


■ STEP5 (令和11年8月~令和12年10月) 渡り廊下新築 / 外構工事等 【完成】

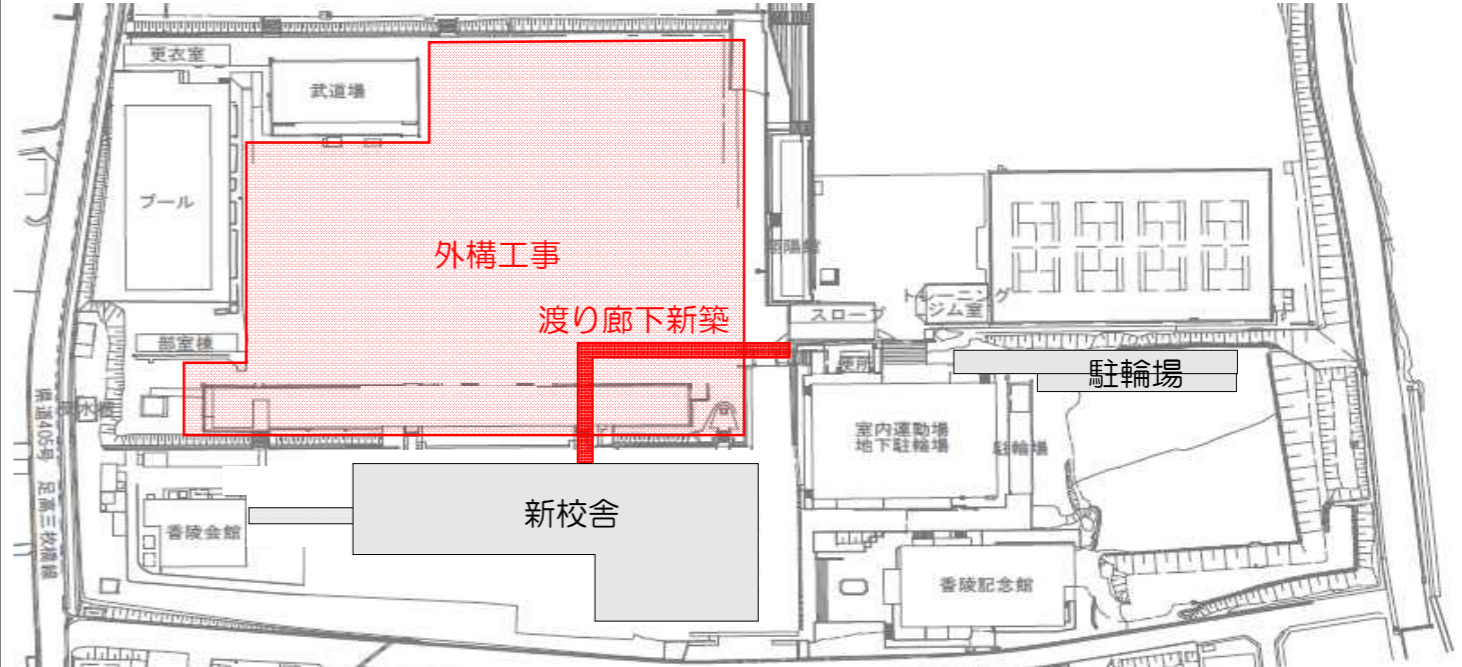


4 敷地への出入口（工事車両を除く）

（※本図は計画段階のものであり今後の設計により変更となる可能性があります）

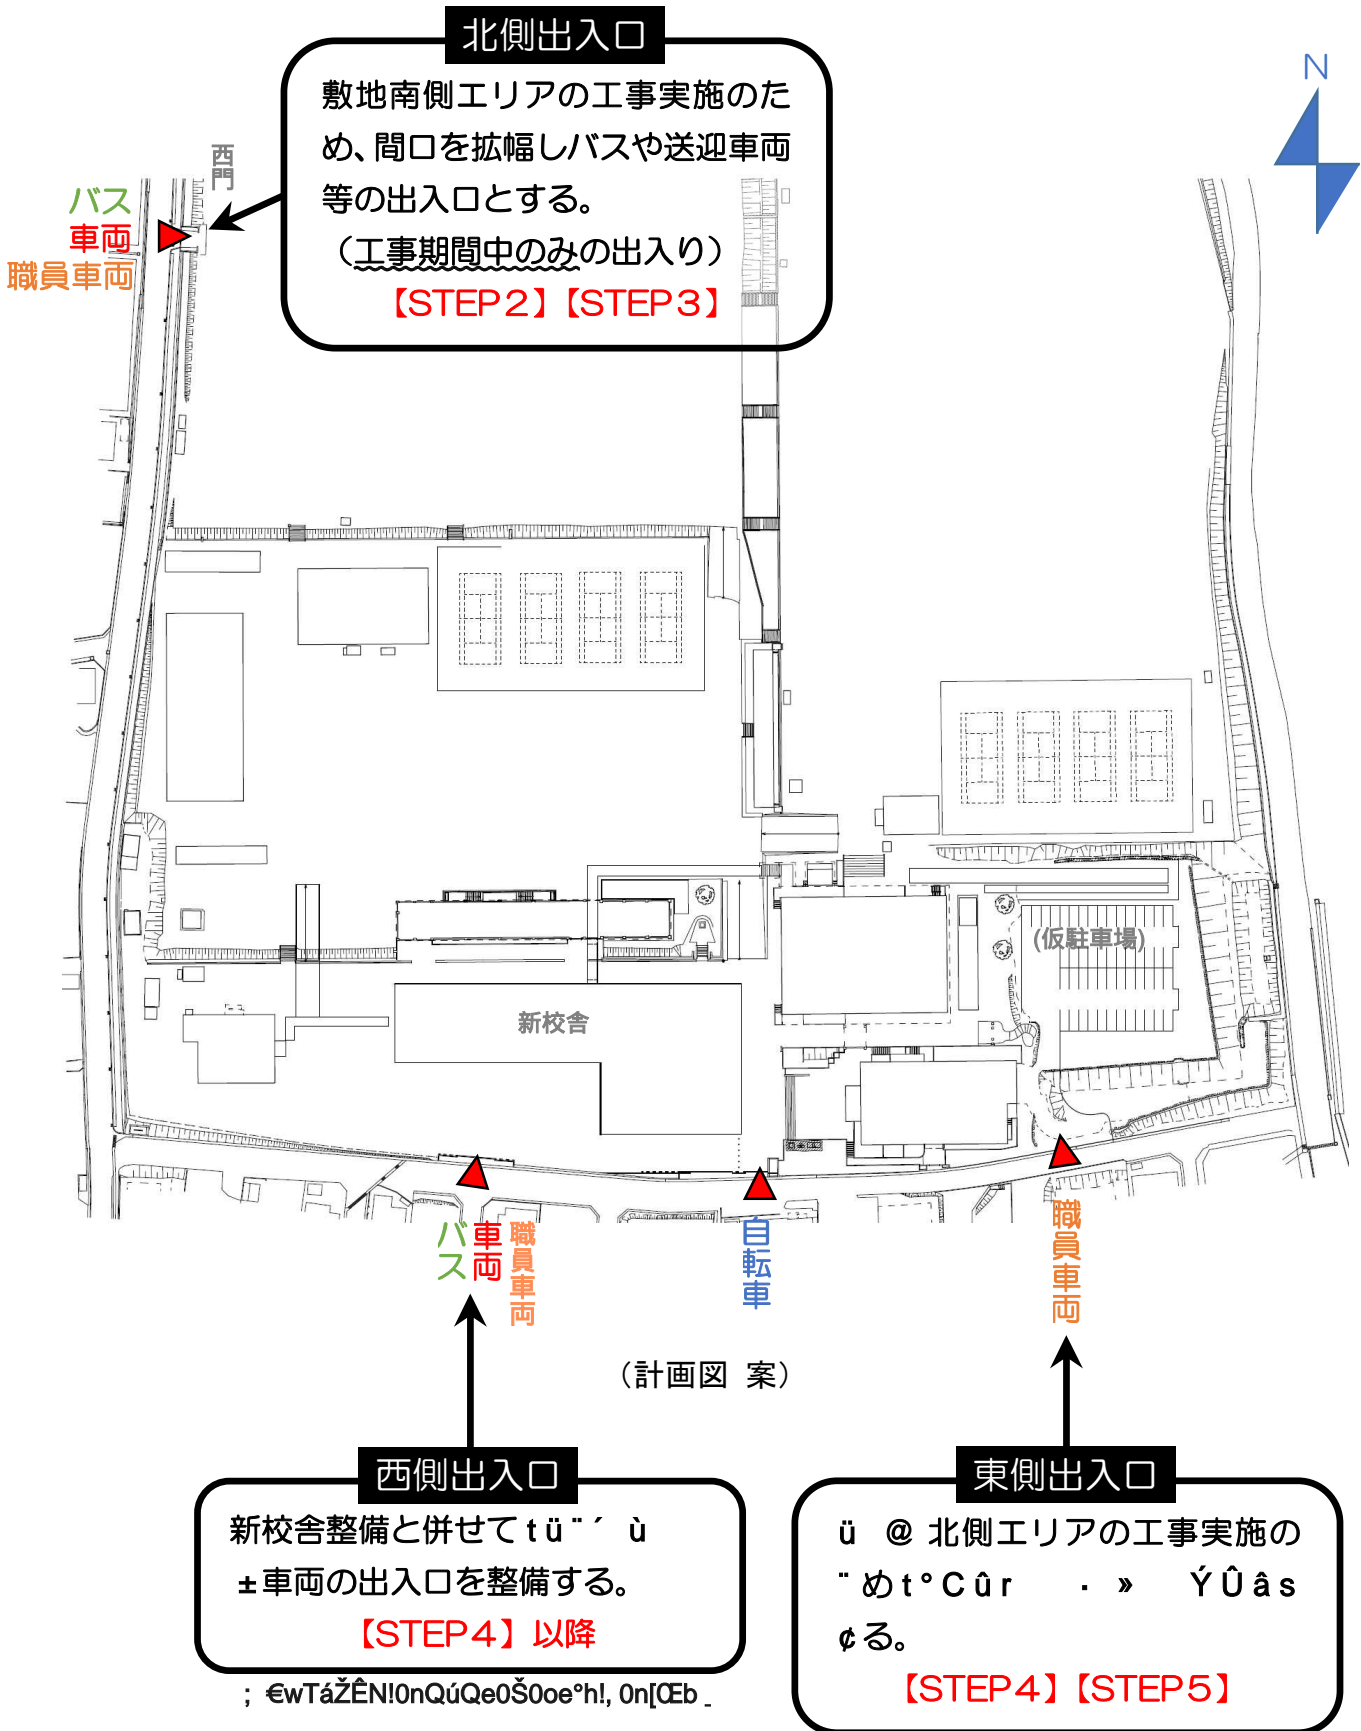

5 【参考】新校舎 配置計画

(※本図は計画段階のものであり今後の設計により変更となる可能性があります)

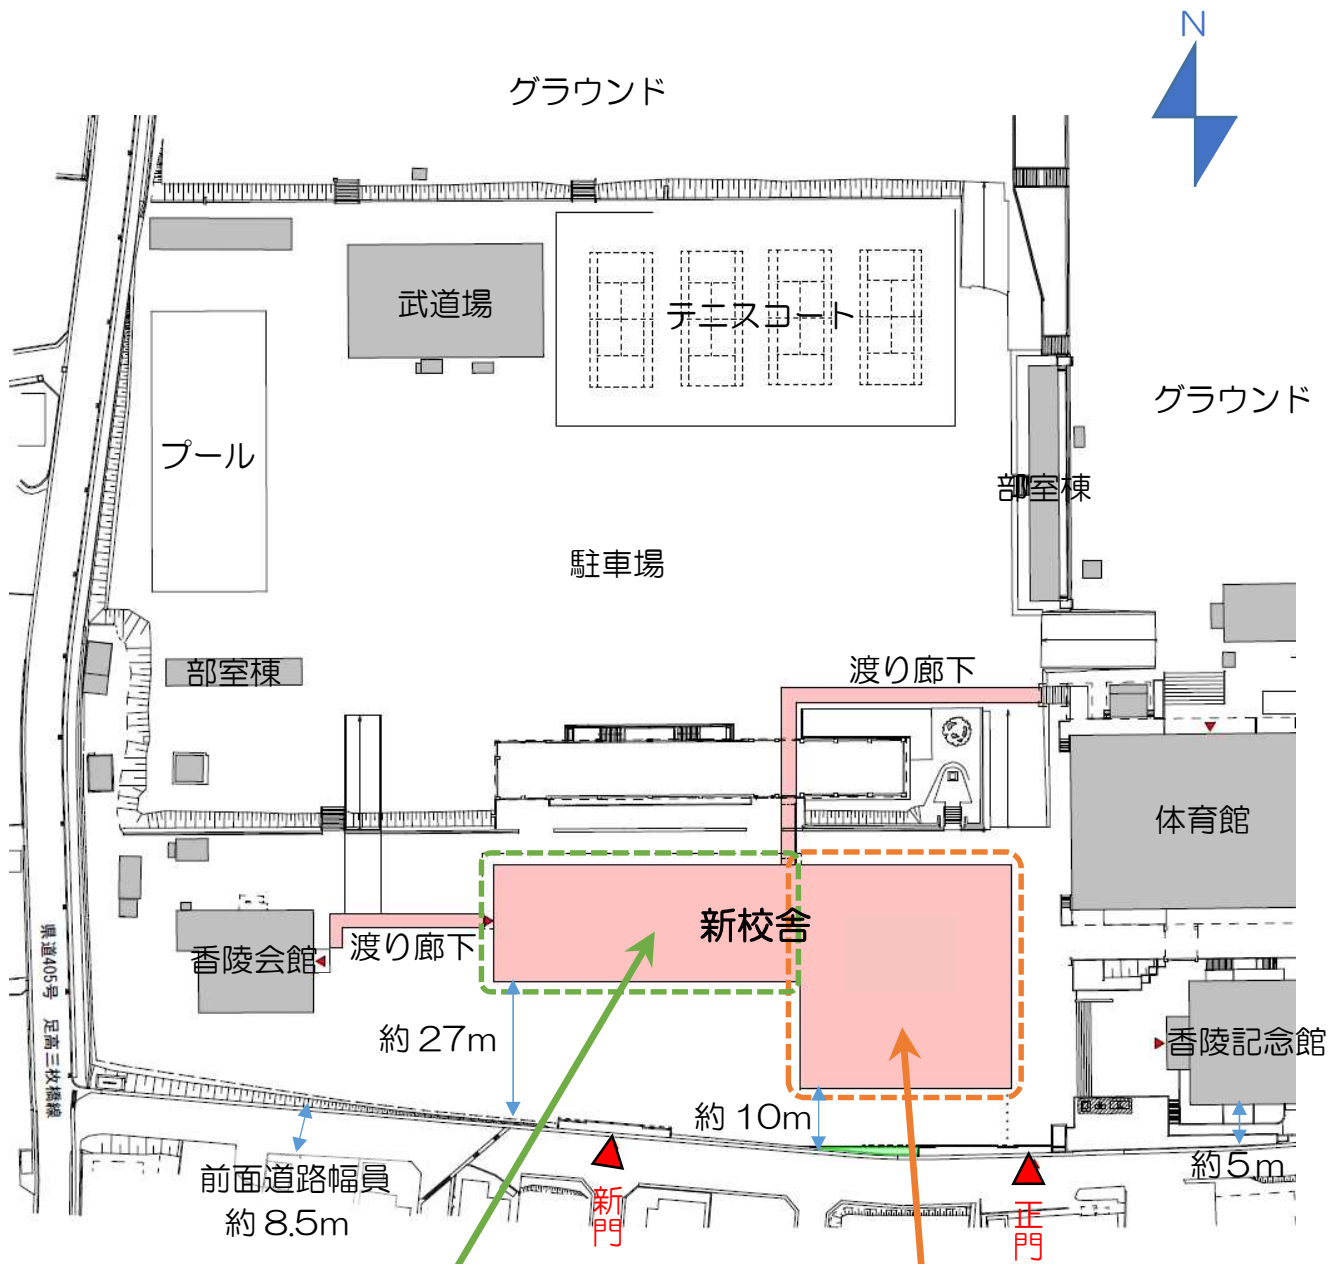

(計画図案)

管理諸室/特別教室エリア

- ・3階建て(建物高さ約12.6m)
- ・主に事務室、職員室などの管理諸室や特別教室などを配置

普通教室エリア

- ・4階建て(建物高さ約16.4m)
- ・1階に特別教室、2～4階に各学年の普通教室を配置